



FÖRELÄSNING PÅ SCEN

MÖTESNÖTEN

VÄLKOMMEN TILL NORDBYGG 2026 OCH TILL MÖTESNÖTEN!


Här, alldeles vid entrén, möts besökaren av ett rum i rummet; en öppen men samtidigt avgränsad paviljong med en mjukt böjd form som balanserar mellan två till synes motsatta kvaliteter - insyn och avskildhet. De champagnefärgade aluminiumprofilerna ger konstruktionen ett varmt, jordnära uttryck, medan sandfärgade gardiner mjukar upp glasets hårdare yta och skapar ett lugn mitt i mässans flöde.


De återbrukade glasrutorna bildar ett rytmiskt mönster av hel- och halvtransparenta ytor med korta, slagkraftiga budskap. Den passerande kan diskret kasta en blick in, eller låta sig dras in av aktivitet eller av de små berättelserna.

Paviljongen är utformad för att vara lika flexibel som mässan är lång. Vid föreläsningar står scenen redo, där både stående och sittande publik får god sikt. När ytan behövs för workshops eller samtal öppnas rummet upp; stolar kan plockas undan och hela golvytan aktiveras. Gardinerna skapar mer privata zoner utan att stänga av flödet runtomkring.


Montern förändras i takt med besökarnas rörelse. Perspektiv förskjuts, in- och utblickar bryts och glasets flera historier framträder. Det återbrukade glasets och de återvunna metallprofilerna visar tillsammans hur arkitektur kan byggas utan ny materialproduktion. Här är återbruk inte en begränsning, utan något som berikar.

När besökaren lämnar Mötesnöten för vidare besök inne i mässan är det med nya (glas)ögon; en påminnelse om att framtidens byggande inte kräver mer material, utan ett nytt sätt att se på det vi redan har.

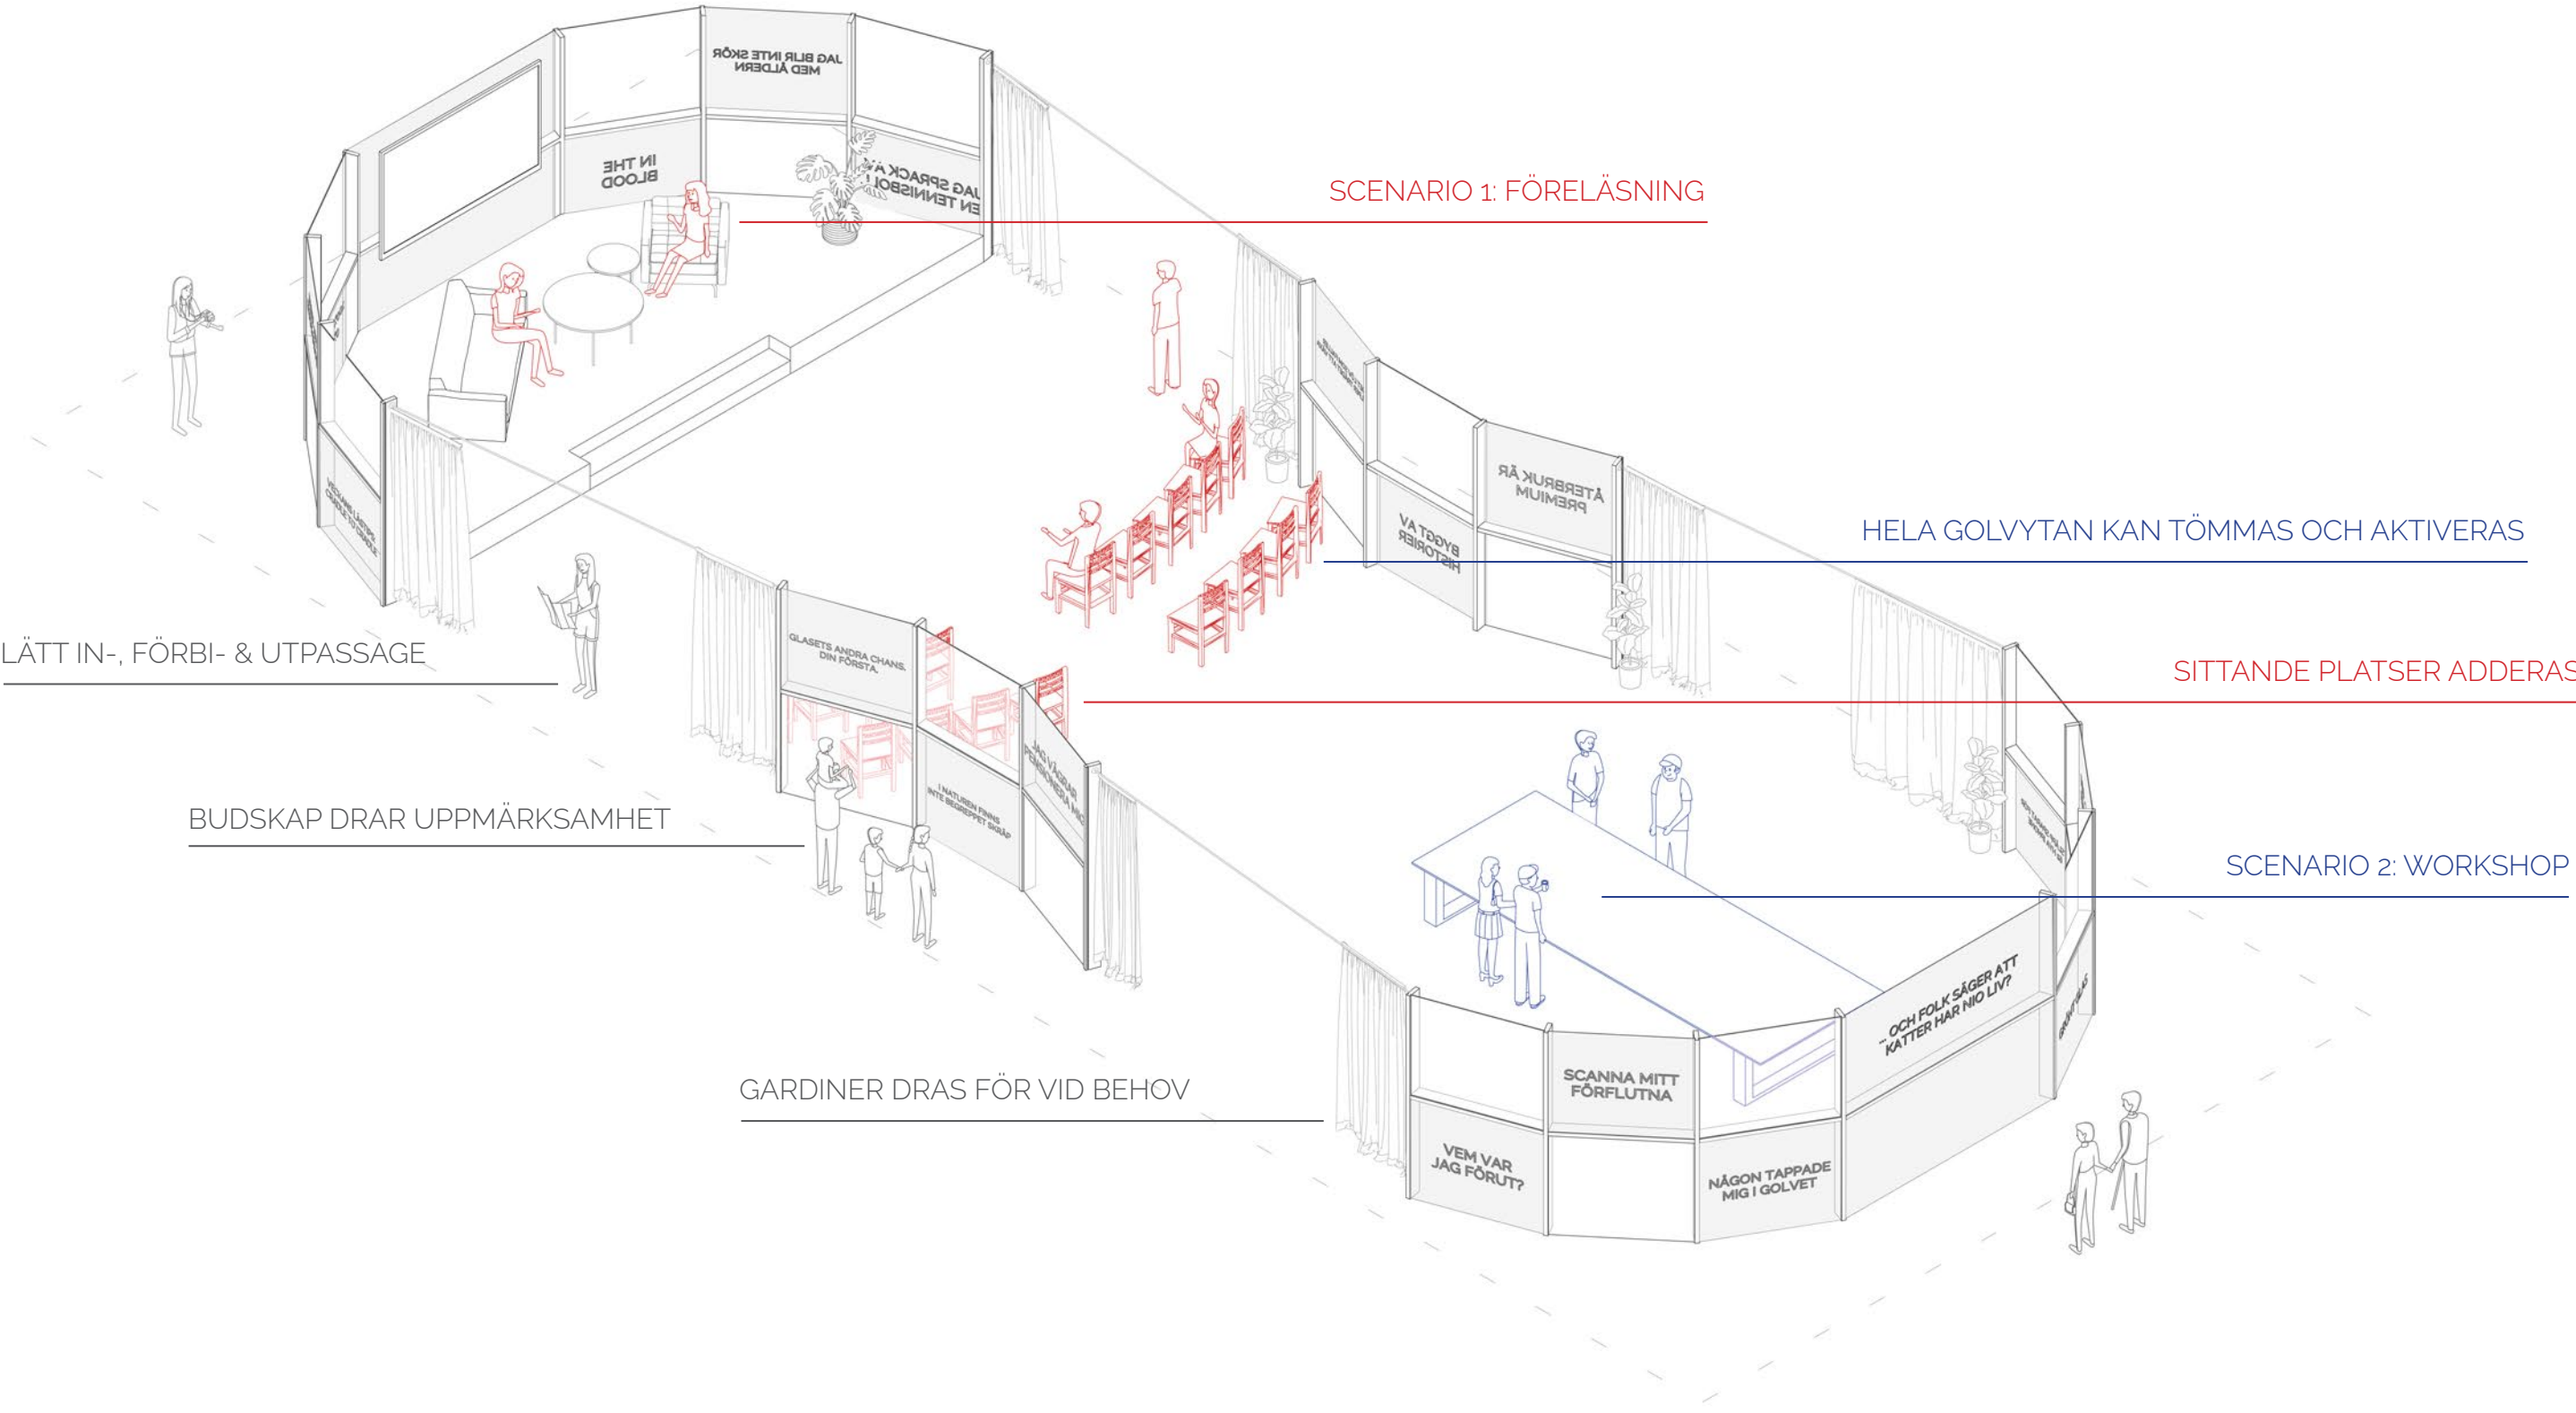

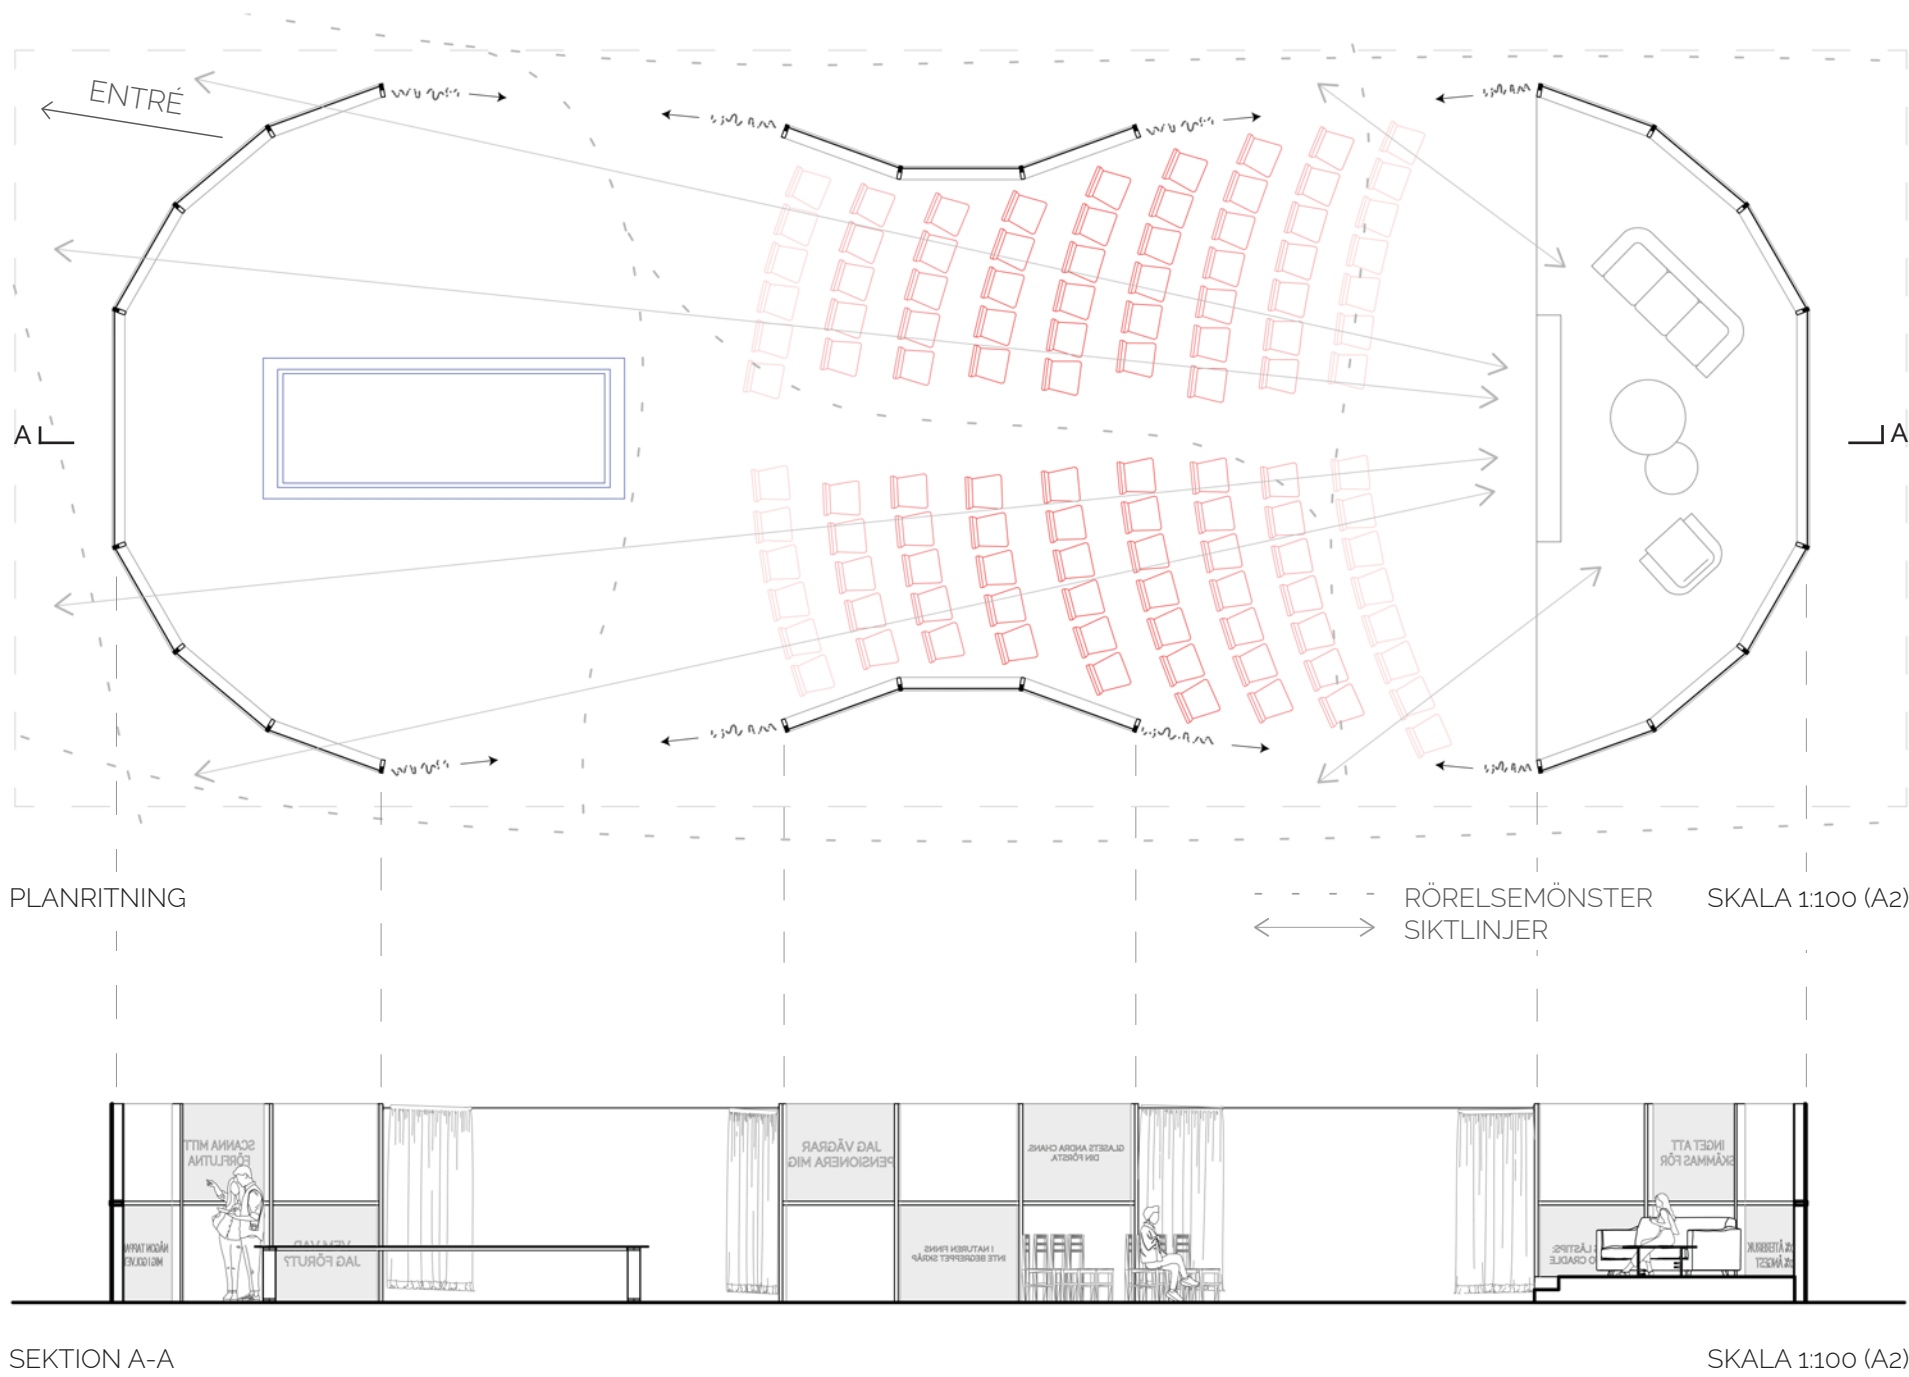


WORKSHOP

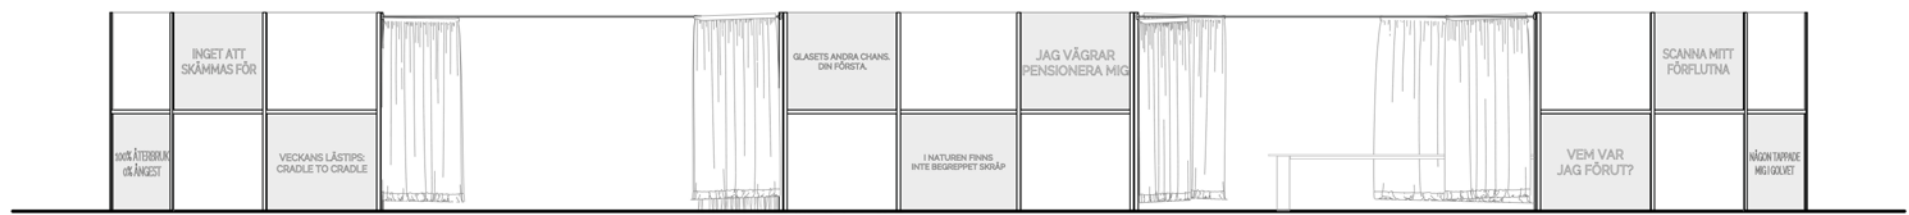

ELEVATION 01



ELEVATION 03

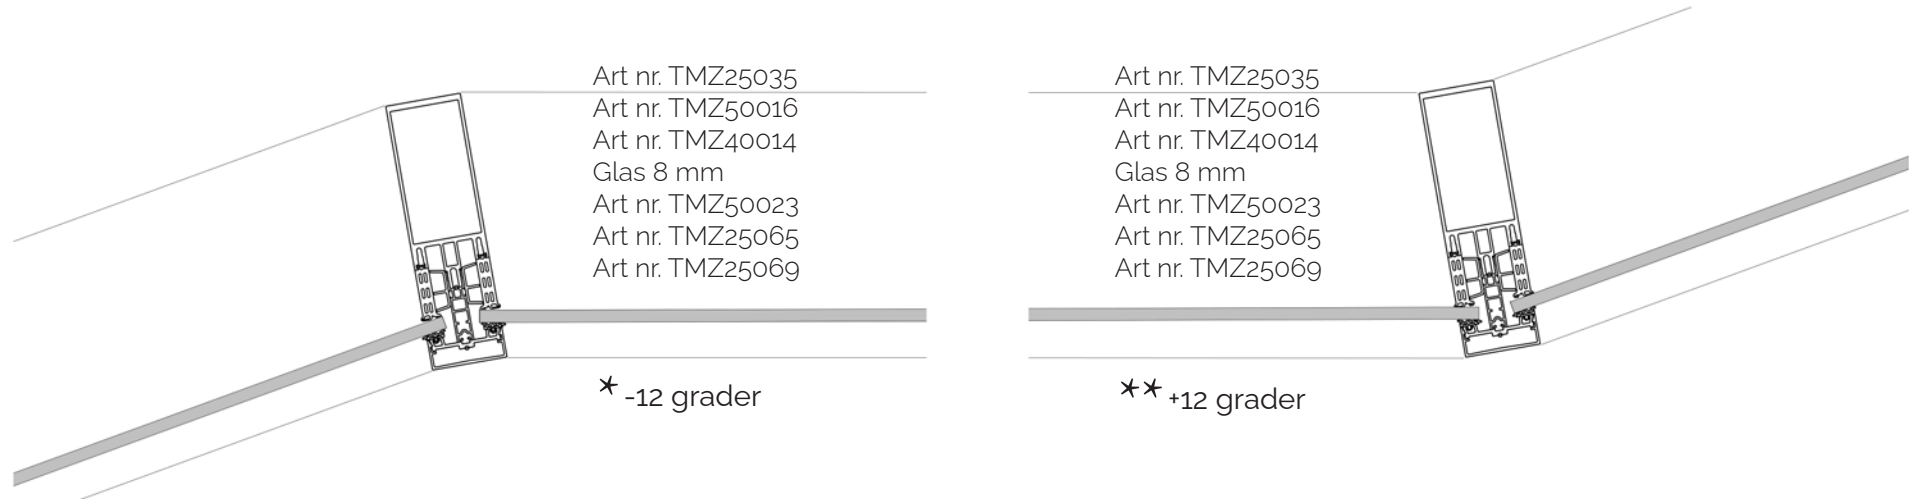

TEKNISK RITNING, VERTIKALA PROFILER SKALA 1:5 (A2)

WORKSHOP



ELEVATION 02



ELEVATION 04

EFTERBEHANDLING

För enkelhetens skull finns i Mötesnöten endast två olika storlekar på glasrutorna. En del av dessa ska dock förses med text och en frostad yta. För den frostade effekten monteras en avtagbar film på insidan. På motsvarande sätt appliceras på utsidan dekaleringar med budskapen för de olika rutorna. Efter avslutad mässa avlägsnas båda sidors behandlingar snabbt bort.

TEKNISK BESKRIVNING

Cirkulariteten är integrerad från första skiss till sista skruv. Mötesnöten byggs med demonterbara moduler där varje glasruta hålls av glashållare, som möjliggör montering utan ingrepp eller permanenta fästen. Konstruktionen kan snabbt sättas upp och lika enkelt tas ner utan slitage på materialen. Efter Nordbygg kan installationen omvandlas till växthusmoduler, väderskydd eller annat publikt. Alternativt kan glas och profiler med gott samvete returneras till materialbanken och därifrån skickas vidare på nästa äventyr. Utan slitage blir det därmed en långsiktig resurs istället för en temporär installation.

MATERIAL:

- 36 Härdat säkerhetsglas 8 mm, 1295 x 1589. *CCbuild nr 99455*
- 4 Lamellglas opal vit säkerhetsglas 8 mm. 1295 x 3178. *CCbuild nr 106223*
- 18 Frostad film 1295 x 1589.
- 20 Dekortryck av respektive budskap.
- 16 Aluminiumfasad Tental 50 å 2625, vertikal profil. -12 grader.* Behandlas med Champagne Hx-10.
- 8 Aluminiumfasad Tental 50 å 2625, vertikal profil. +12 grader.** Behandlas med Champagne Hx-10.
- 18 Aluminiumfasad Tental 50 å 1589, horisontell profil. Behandlas med Champagne Hx-10.
- 2 Aluminiumfasad Tental 50 å 3178, horisontell profil. Behandlas med Champagne Hx-10.
- 8 Gardiner 3000 x 2500
- 4 Gardinvajer å 5320
- Material till upphöjd scen.